


N:\FB\_IV\FD\_61\Gem\_Daten\61-3\_Landschaftsplanung\61-32\_L\_u\_N\_schulz\61-32\_06\_L\_Plan\_NMS\_2000\61-32\_06-10\_L\_Plan\_NMS\_neu\61-32\_06-10-01\_1\_A\_L\_Plan\_NMSCAD\LP\_Teiltfortschreibung\_Übersichtsplan\_DWG

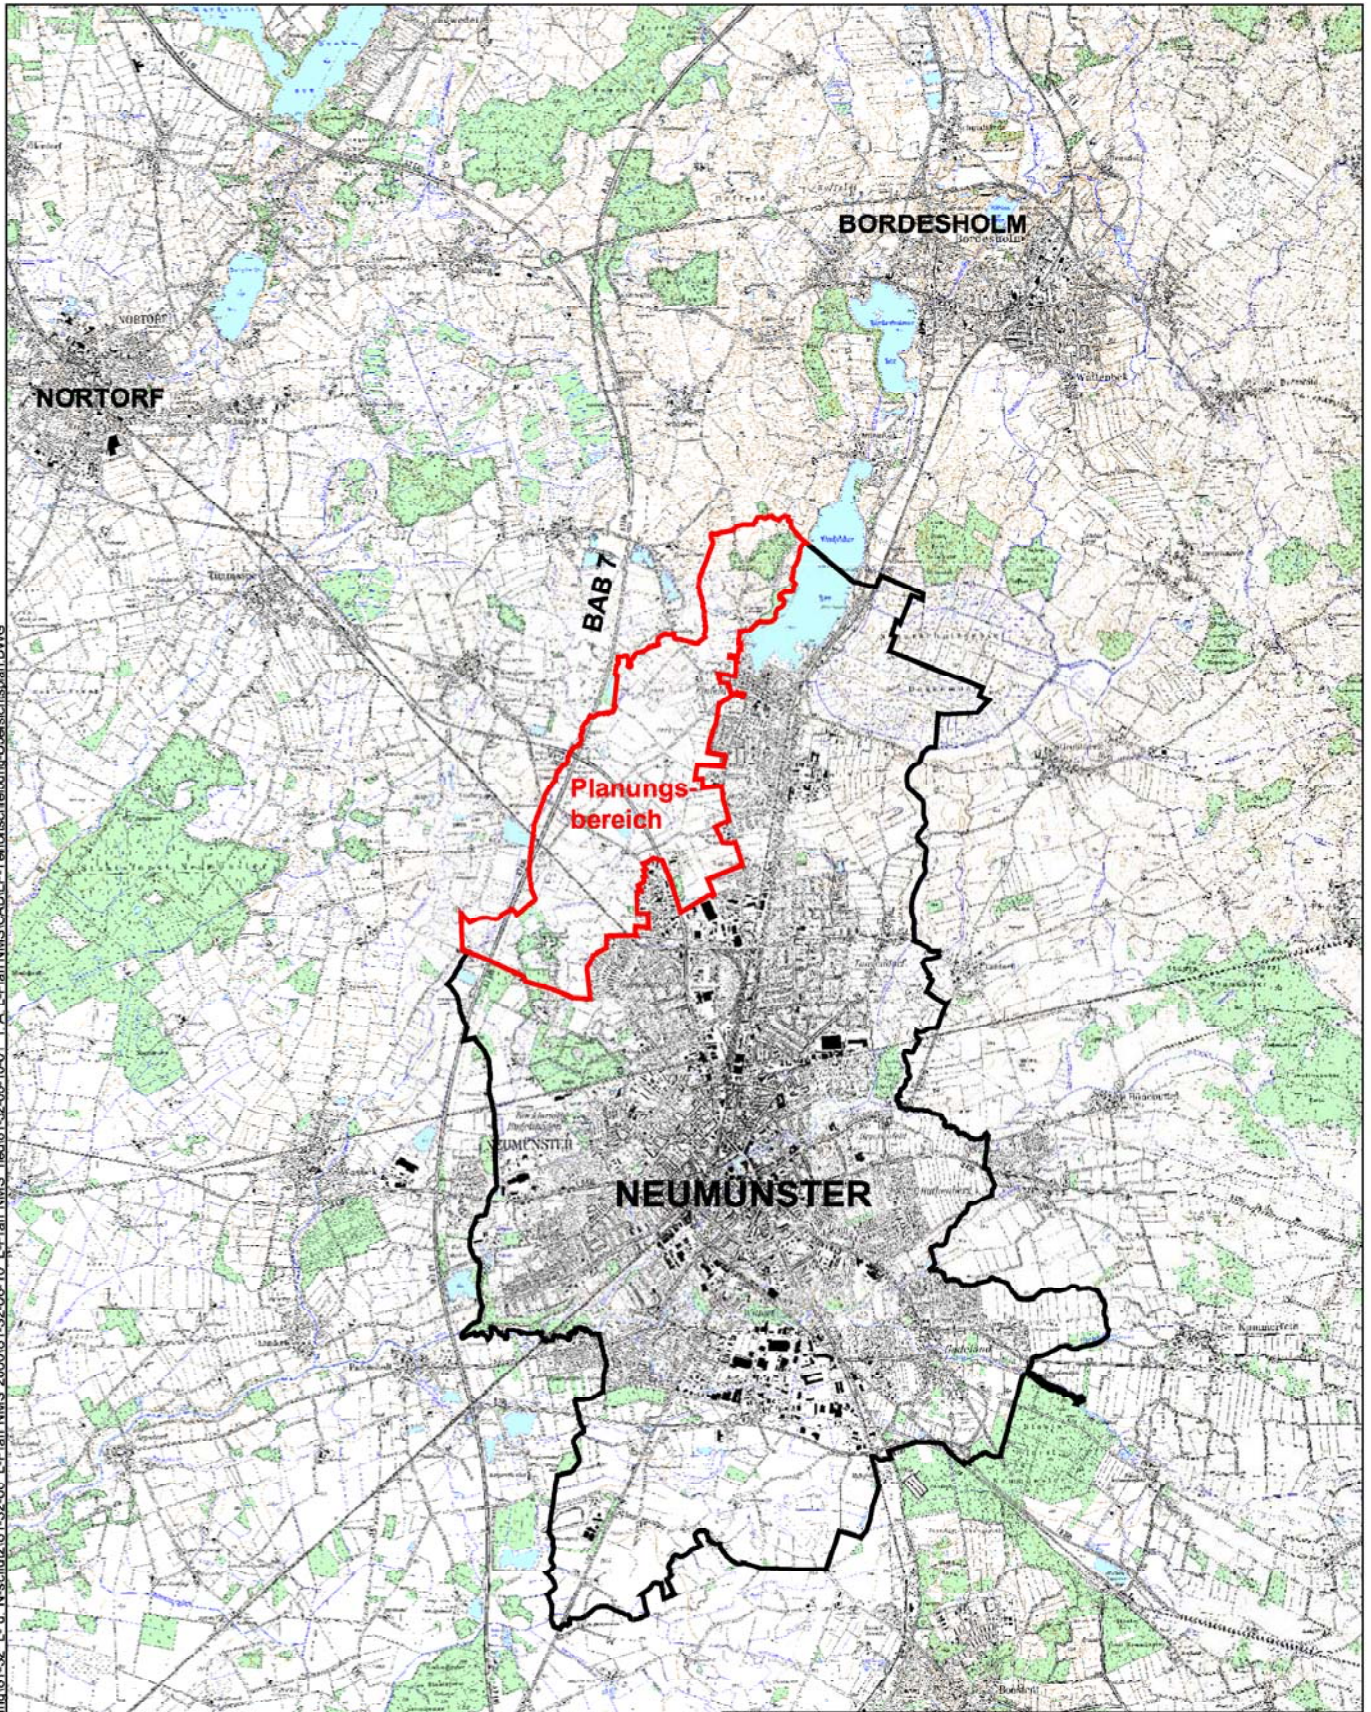


# STADT NEUMÜNSTER

Der Oberbürgermeister  
Stadtplanung und Stadtentwicklung

Teiltfortschreibung des Landschaftsplanes  
der Stadt Neumünster

Maßstab:  
1:100.000

## Übersichtsplan

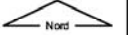

bearbeitet:	05.07.2012	E_Candan	Neumünster, den 05.07.2012
geändert:	05.07.2012	M_Duenckmann	I.A.