


Stamm- und Kronendurchmesser in m angegeben.

Angefertigt durch das Katasteramt Legeberg.

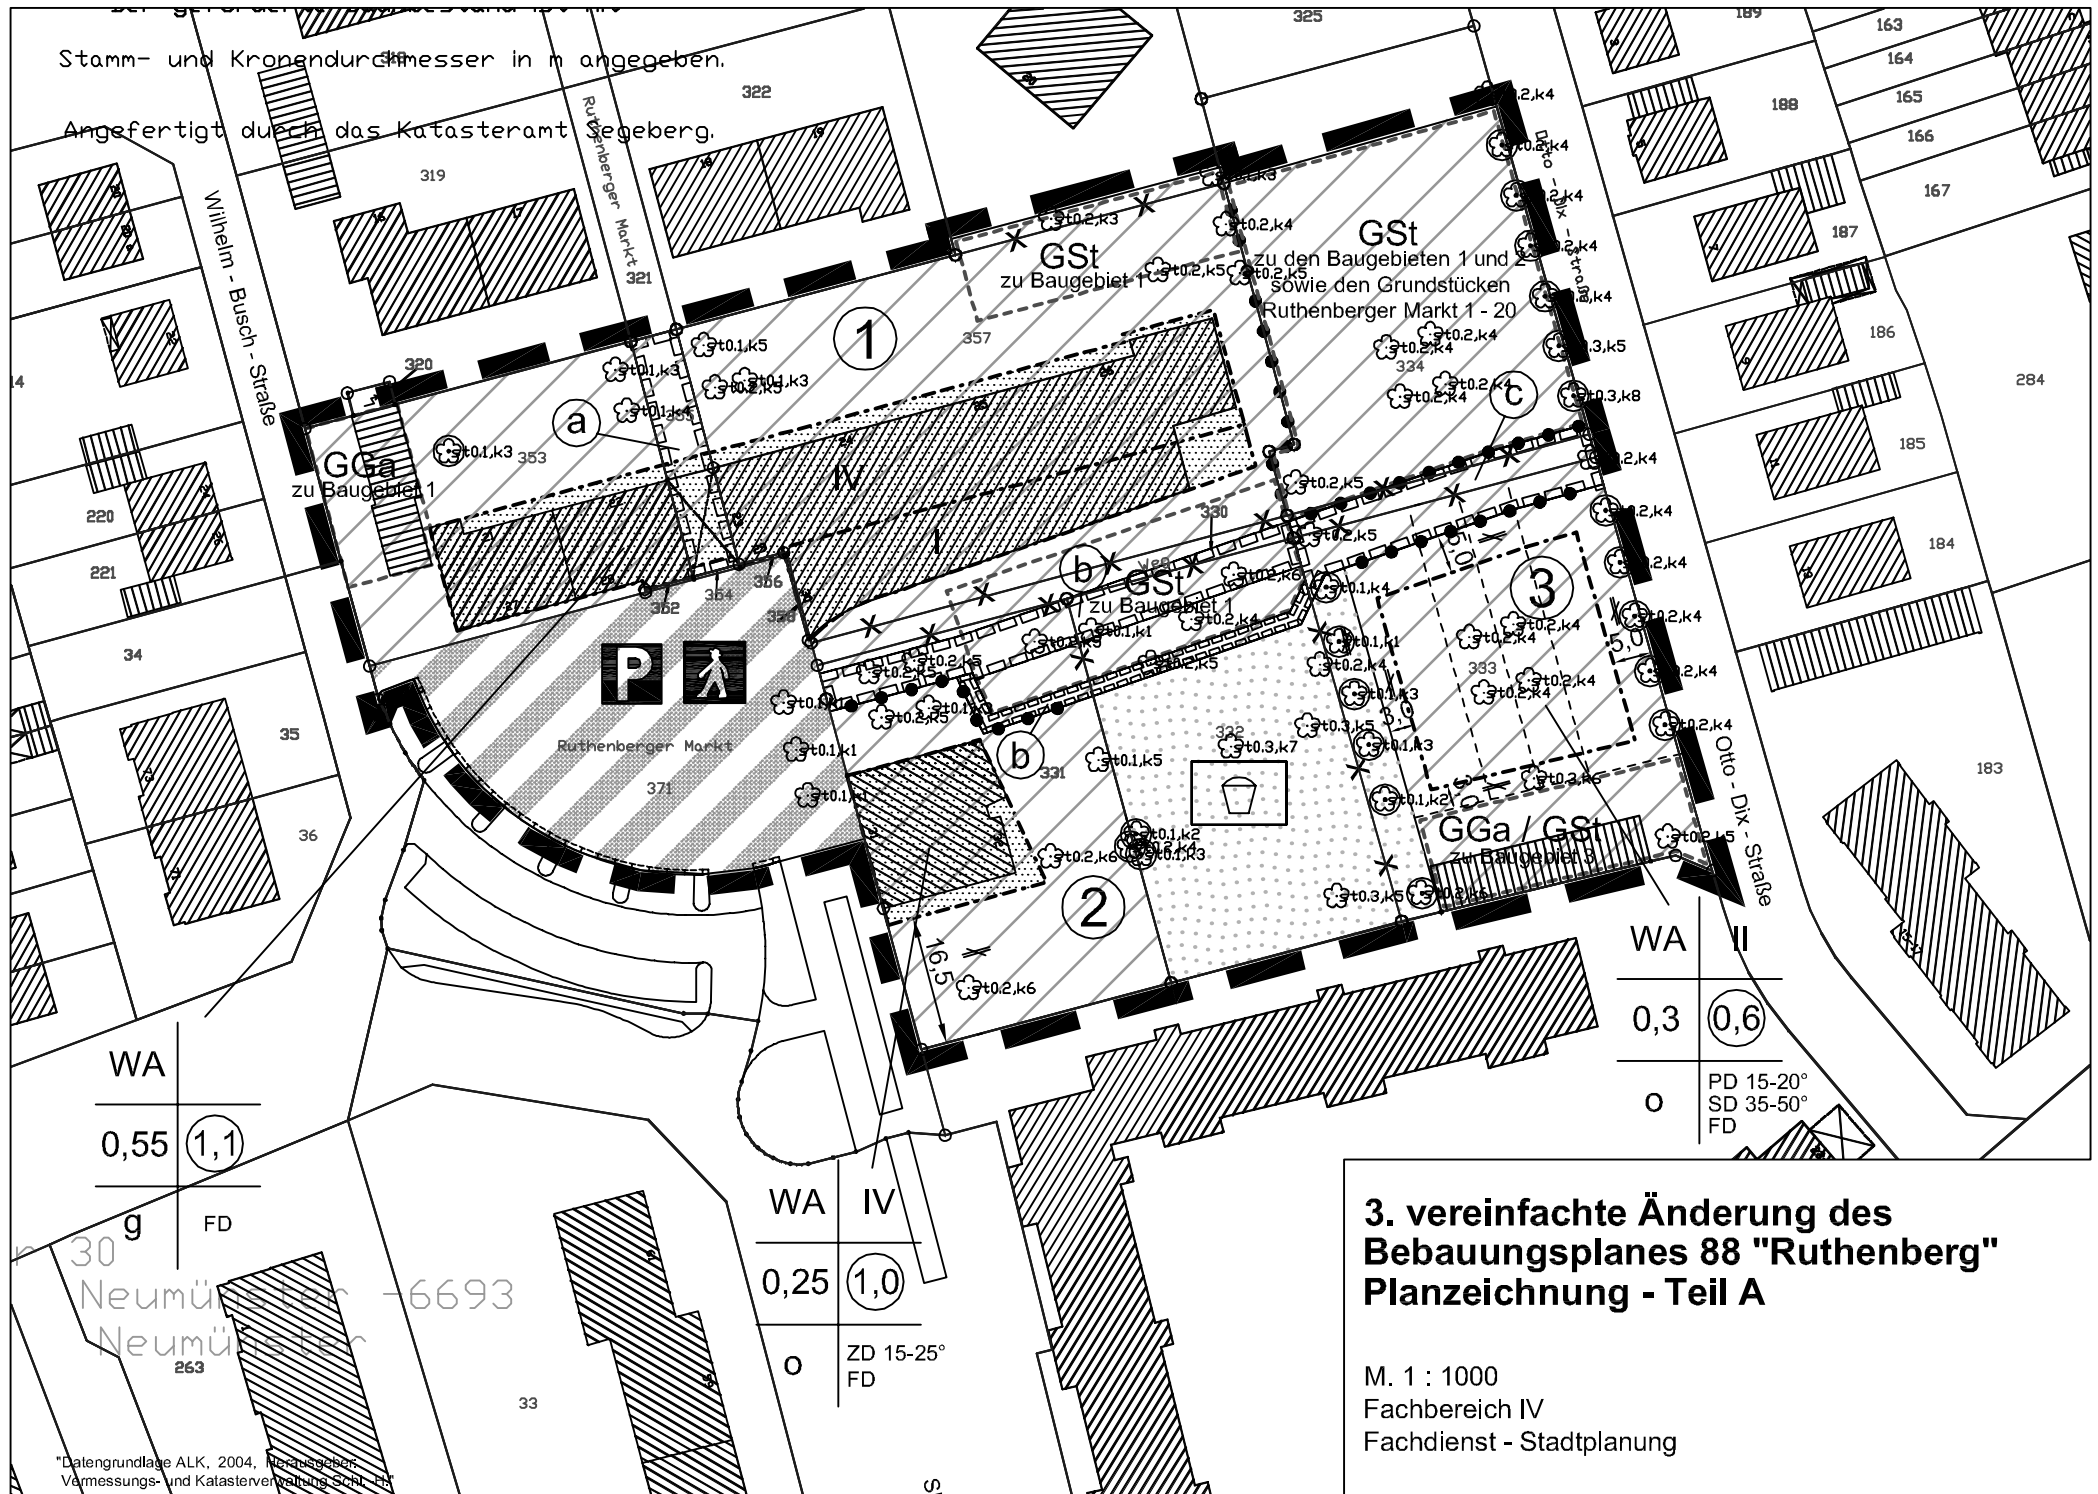

### 3. vereinfachte Änderung des Bebauungsplanes 88 "Ruthenberg" Planzeichnung - Teil A

M. 1 : 1000  
 Fachbereich IV  
 Fachdienst - Stadtplanung

"Datengrundlage ALK, 2004, Katasteramt Legeberg, Vermessungs- und Katasterverwaltung Stadt Legeberg"