


-  Hauptgeschäftsbereich
-  Gebäude
-  Grünanlagen
-  Verkehrsflächen
-  Teich / Schwale
-  Einkaufszentrum

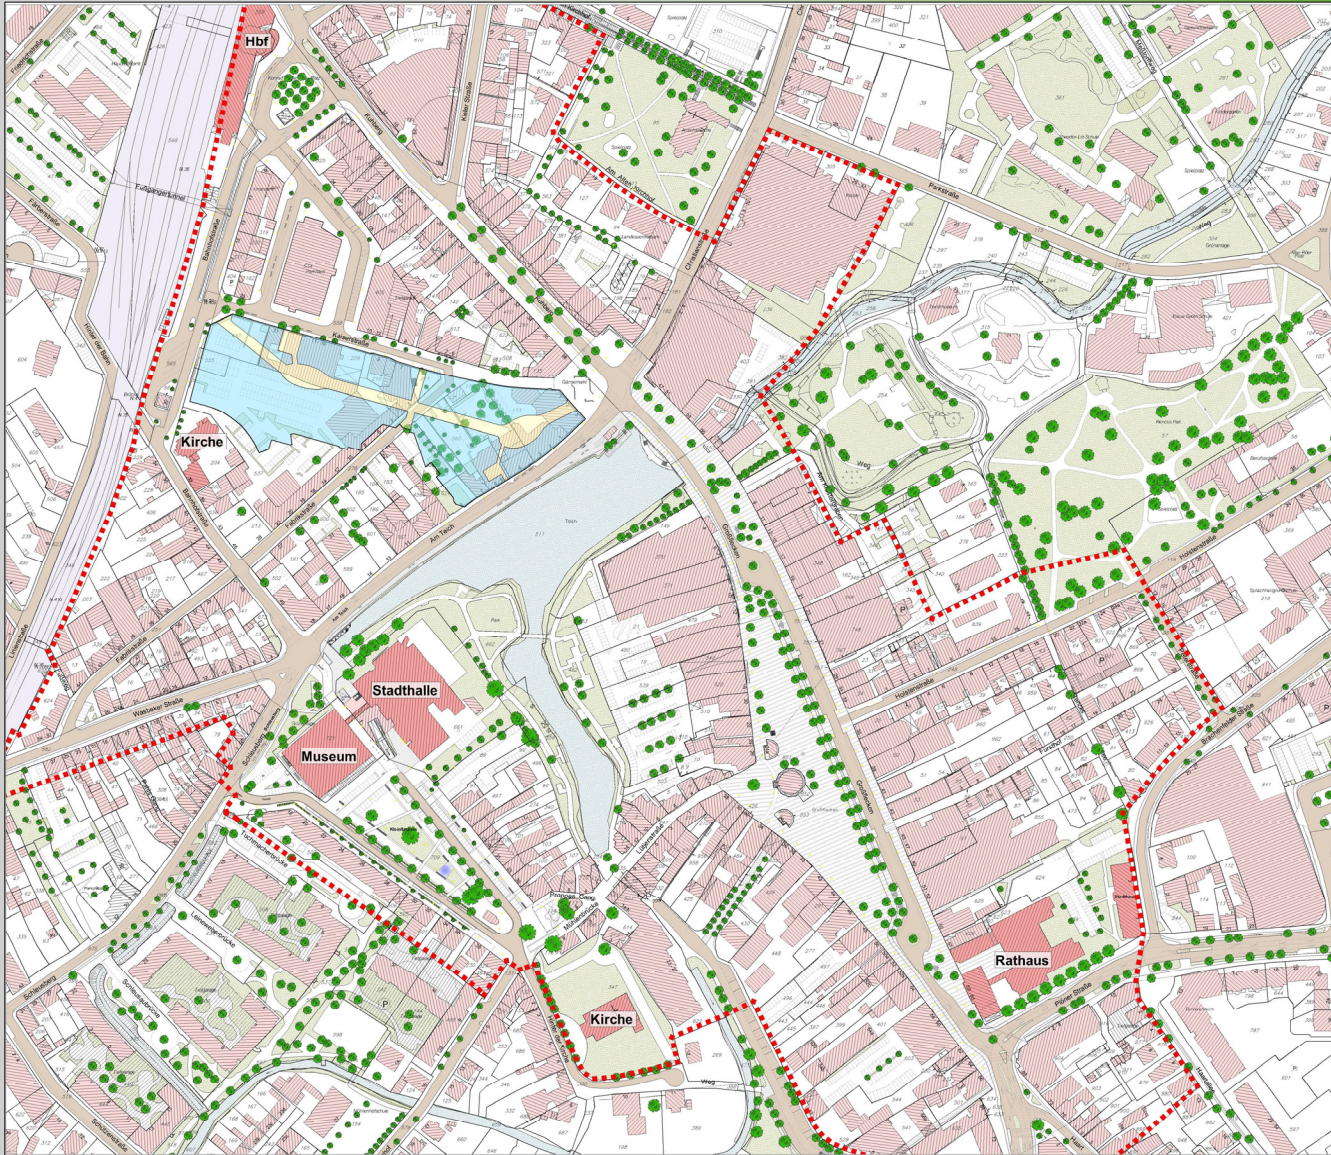

STADT NEUMÜNSTER
Der Oberbürgermeister - Sachgebiet I -
Stadtplanung und Stadtentwicklung

LEITPLAN
INNENSTADT
Übersichtsplan

Maßstab:
1:2000

bestellt:	19.04.2012	E. Koster	Neumünster, am 20.04.2012
gezeichnet:	20.04.2012	E. Koster	JK

Übersichtsplan