

# Anlage II § 2(1)a

Verkehrsknoten Bahnhofstraße/Fabrikstraße

## Holstengalerie Neumünster

ECE Projektmanagement GmbH&Co.KG

HRB Gewerbebau Projektgesellschaft Neumünster mbH


M. 1 : 500

23.01.2013



### MASUCH + OLBRISCH

Ingenieurgesellschaft für das Bauwesen mbH

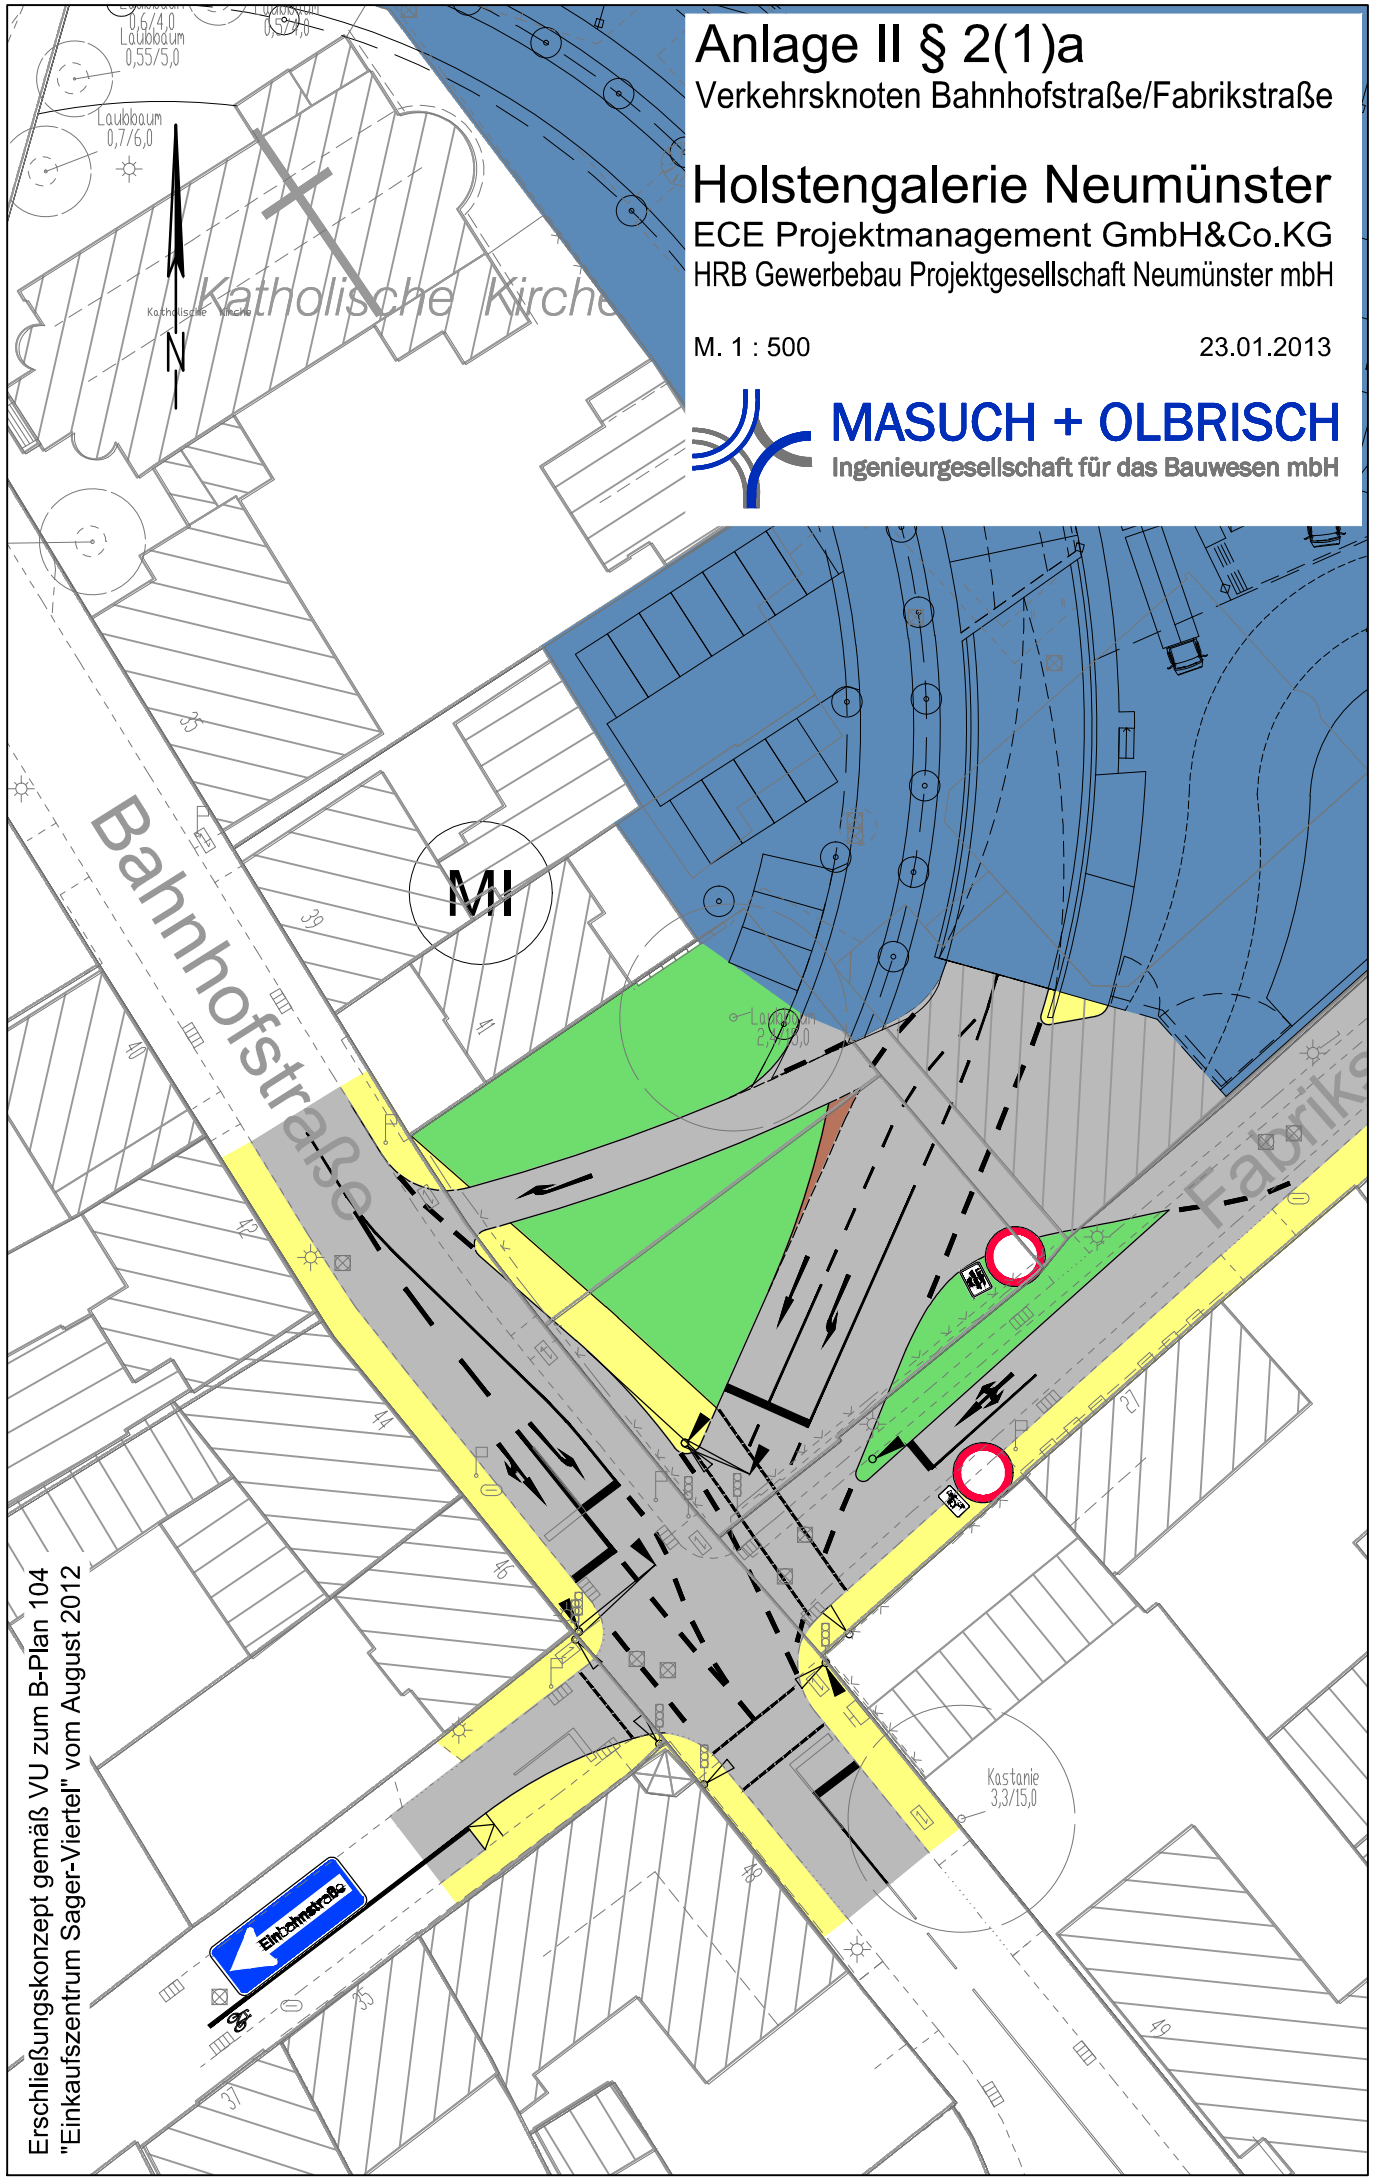

Erschließungskonzept gemäß VU zum B-Plan 104  
"Einkaufszentrum Sager-Viertel" vom August 2012

Einbahnstraße

Katholische Kirche

MI

Kastanie  
3,3/15,0

Bahnhofstraße

Fabrikstraße

0,6/4,0  
Laubbäum  
0,55/5,0

Laubbäum  
0,7/6,0