


Erschließungskonzept gemäß VU zum B-Plan 104
"Einkaufszentrum Sager-Viertel" vom August 2012

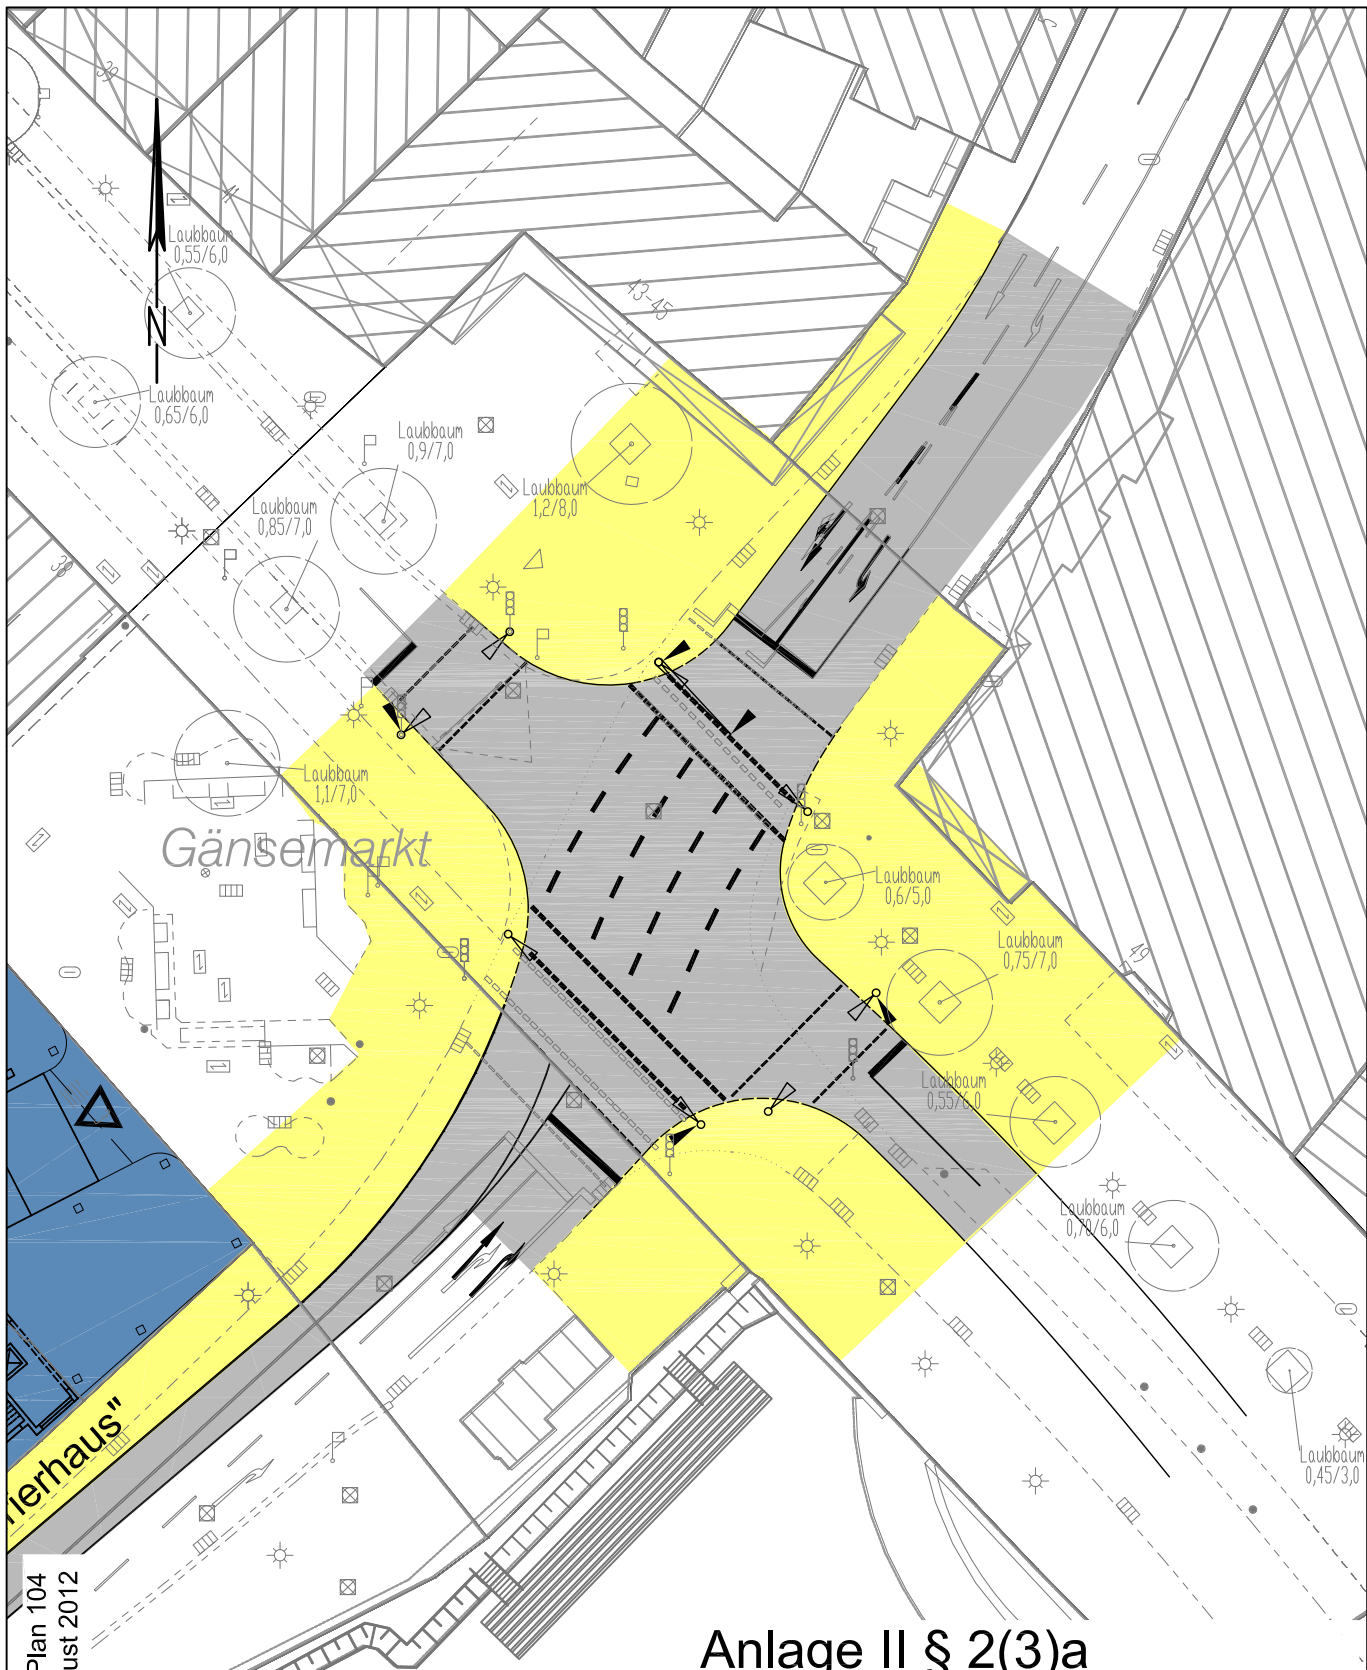

Anlage II § 2(3)a Verkehrsknoten Kuhberg / Christianstraße / Am Teich


Holstengalerie Neumünster
ECE Projektmanagement GmbH&Co.KG
HRB Gewerbebau Projektgesellschaft Neumünster mbH

M. 1 : 500

23.01.2013



MASUCH + OLBRISCH
Ingenieurgesellschaft für das Bauwesen mbH

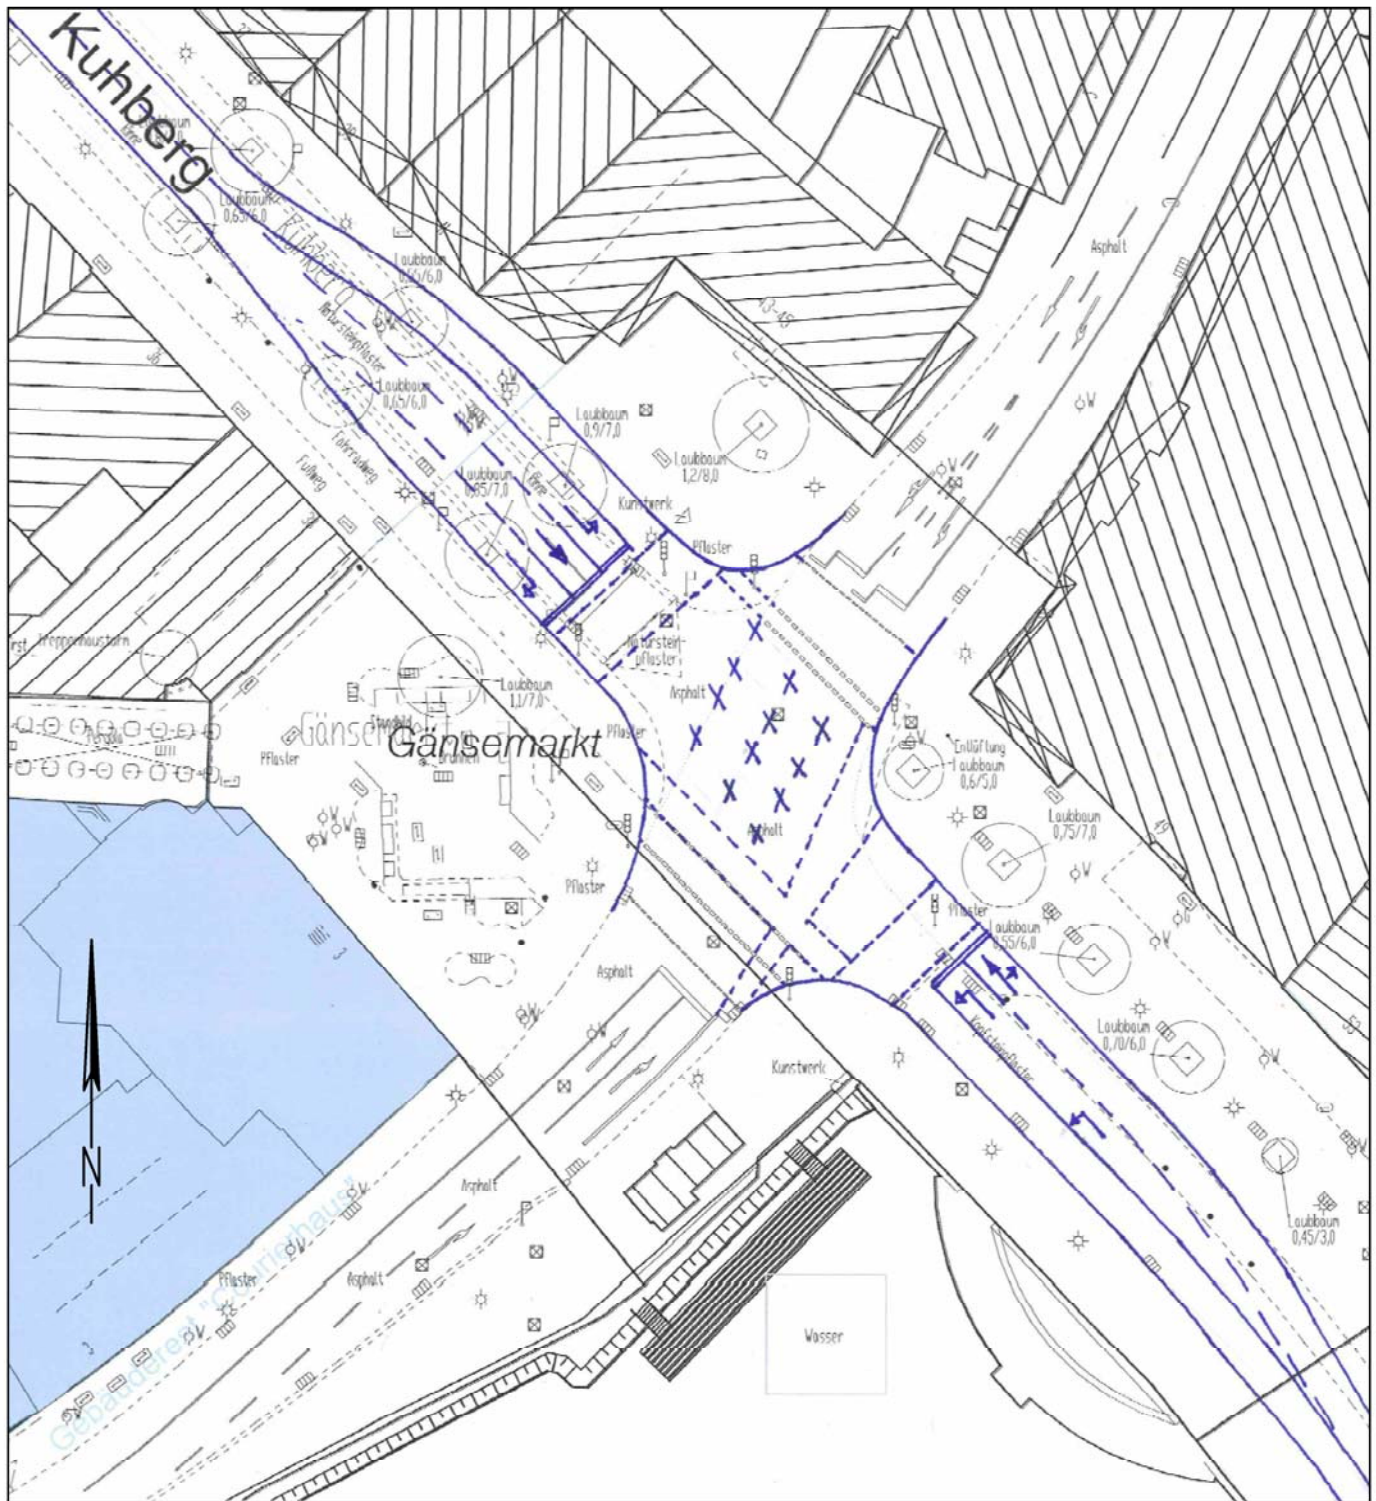

Erschließungskonzept gemäß VU zum B-Plan 104
 "Einkaufszentrum Sager-Viertel" vom August 2012

Anlage II § 2(3)b Verkehrsknoten Kuhberg / Christianstraße / Am Teich

Holstengalerie Neumünster
 ECE Projektmanagement GmbH&Co.KG
 HRB Gewerbebau Projektgesellschaft Neumünster mbH

M.~ 1 : 500

23.01.2013



MASUCH + OLBRISCH
 Ingenieurgesellschaft für das Bauwesen mbH