


N:\FB TV\FD 61\Gem Dateien\61-5_Messeachse\2021_10_Vorbereitende Untersuchungen\CAD\2021_Plan_17_Maßnahmenplan.DWG

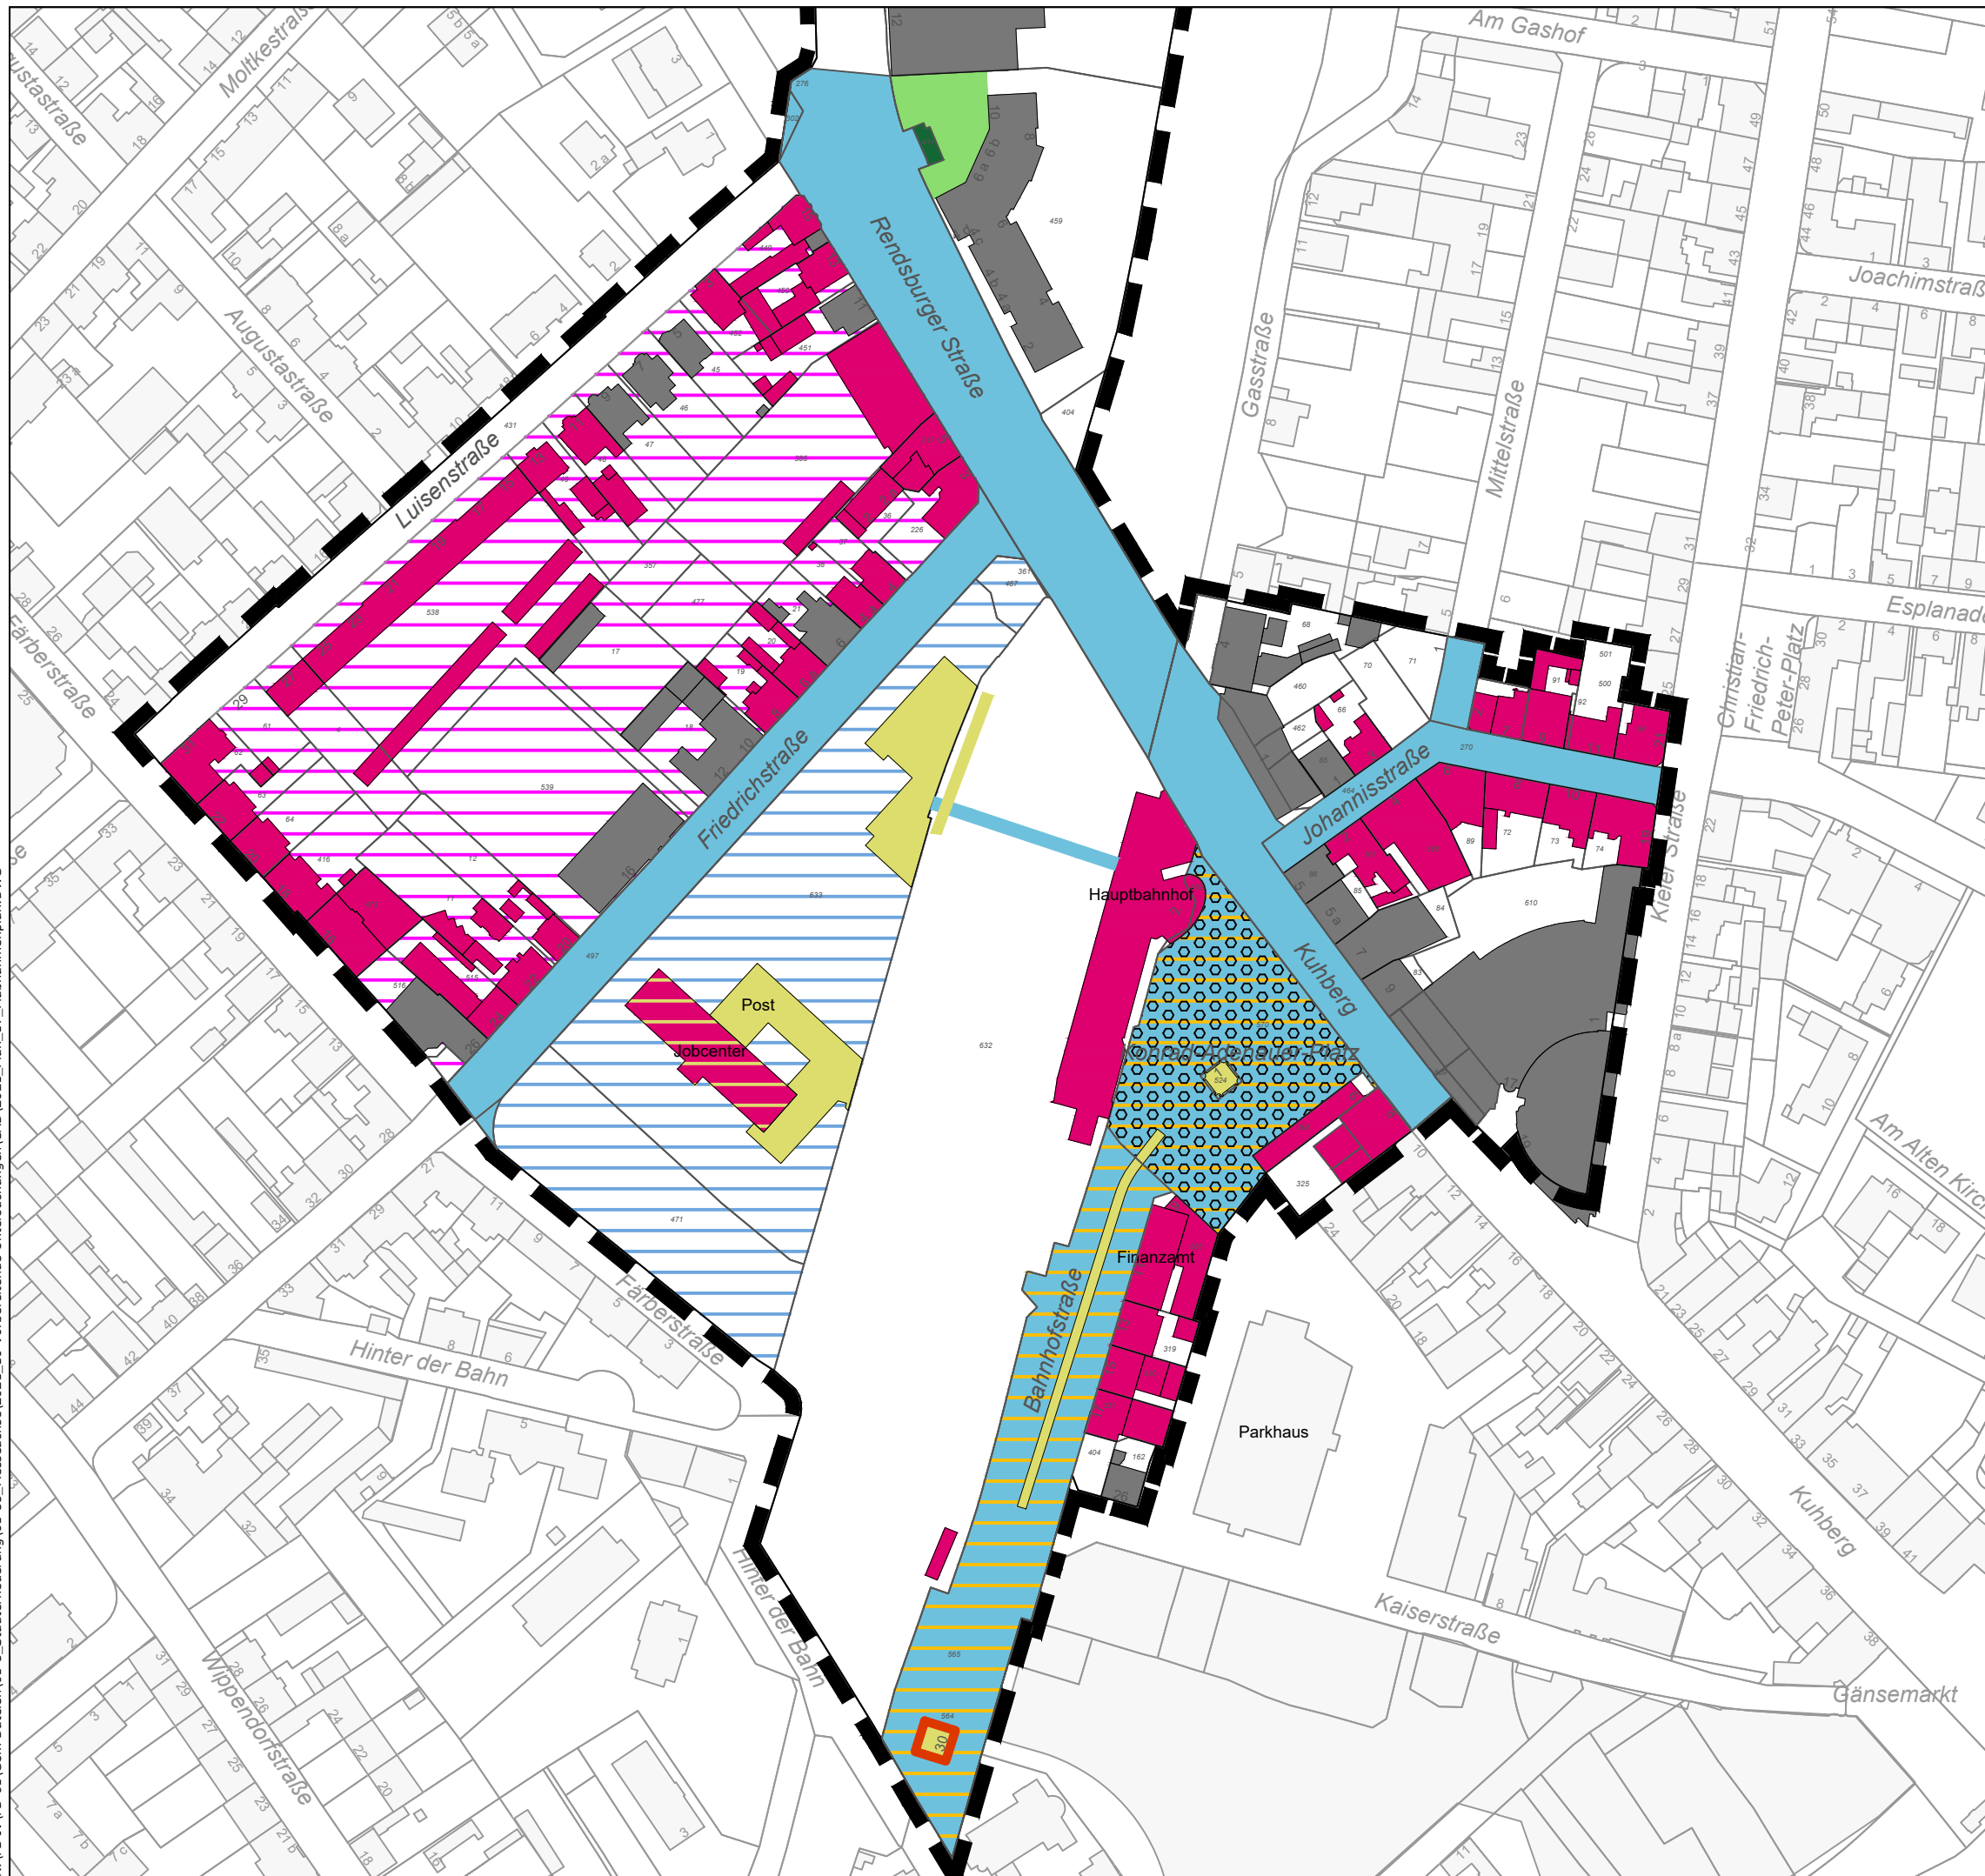

Vorbereitende Untersuchungen
mit Integriertem Städtebaulichen
Entwicklungskonzept

"Messeachse"

Plan 17
Maßnahmenplan

Stand Juni 2021

Legende

-  Grenze Untersuchungsgebiet
(Größe ca. 95,67 ha)
-  Gebäude
-  Herstellung / Änderung von
Erschließungsanlagen
-  Modernisierung und Instandsetzung
baulicher Anlagen
-  Abbruch / Freilegung von Grundstücken
-  Aufstellung Bebauungsplan zur
Nachverdichtung
-  Herstellung und Änderung von
Erschließungsanlagen westliches
Bahnhofsumfeld (Maßnahmen Nr. 17-21)
-  Herstellung und Änderung von
Erschließungsanlagen östliches
Bahnhofsumfeld (Maßnahmen Nr. 22-25)
-  Umgestaltung Platz und Instandsetzung
"Eisenbahner Ehrenmal"
-  Altlastensanierung
-  Grunderwerb