


Stadt Neumünster  
Gemarkung Neumünster  
Flur 10

Stadt Neumünster  
Gemarkung Neumünster  
Flur 30

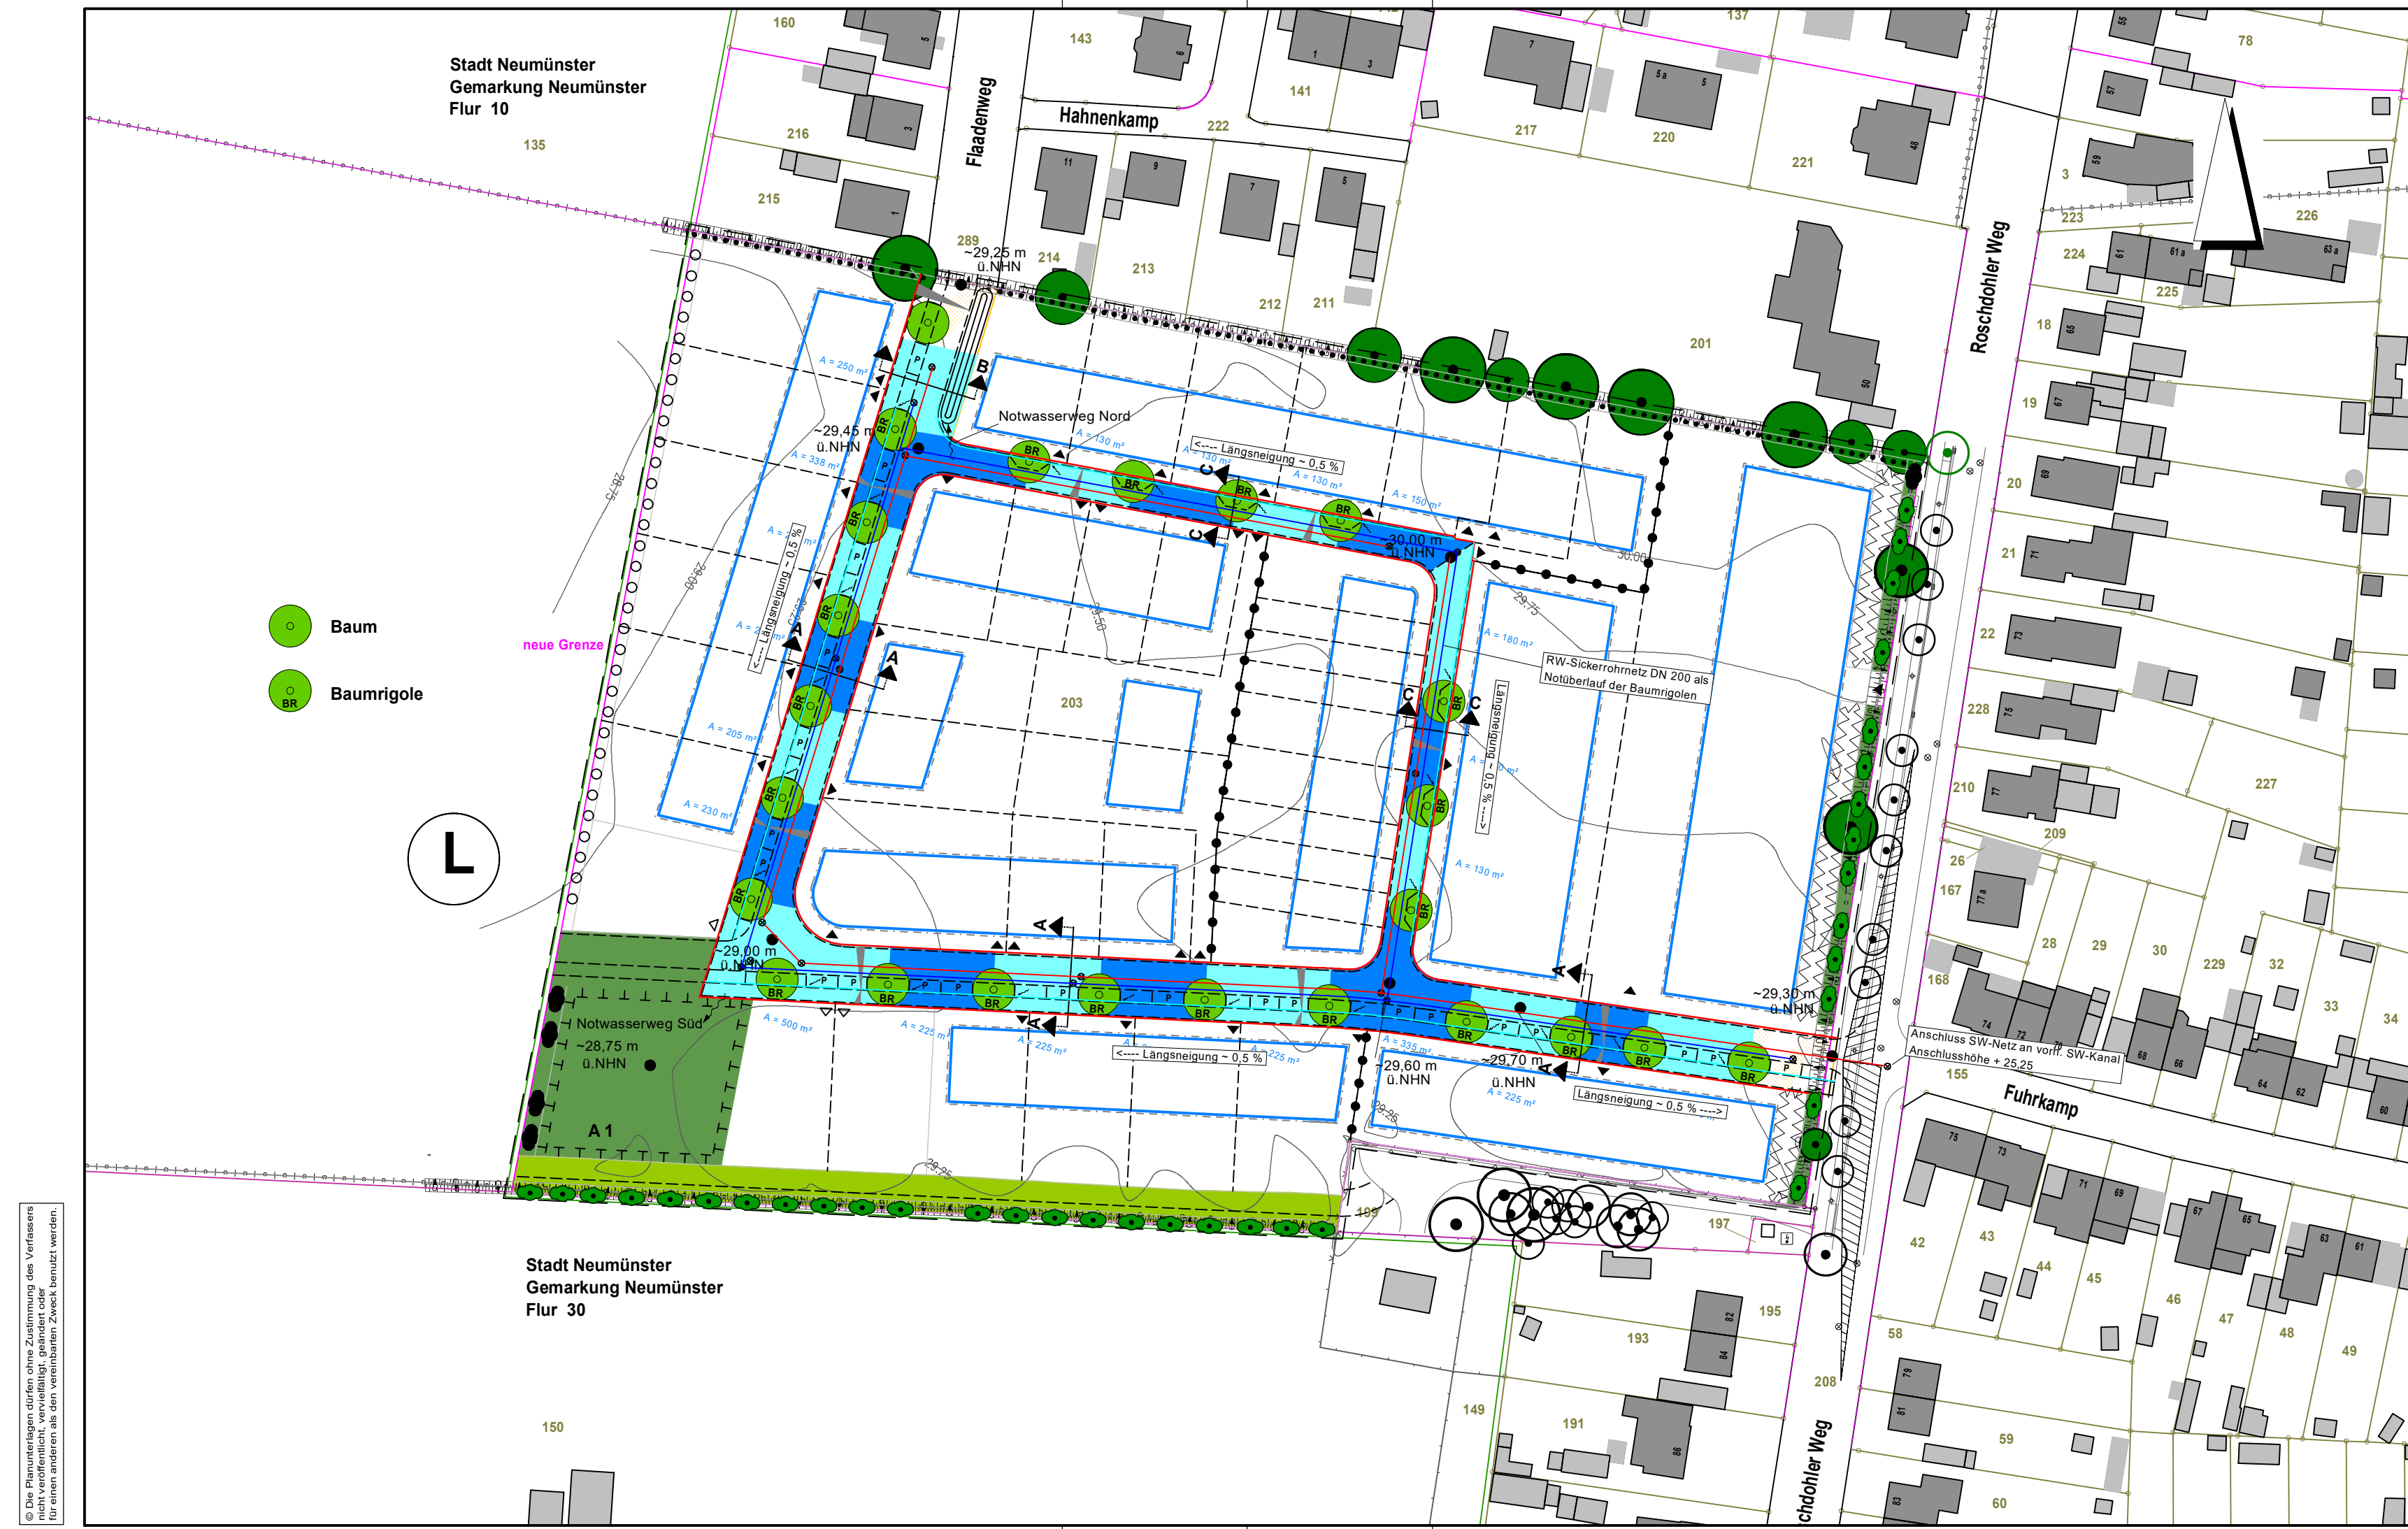

- Baum
- BR Baumrigole

INDEX	DATUM	ART DER ÄNDERUNG	BEARBEITET	GEPRÜFT

AUFTRAGGEBER		
<b>Krebs + Rajlic Entwicklung GbR</b> Ruhrstraße 13 24539 Neumünster		
DATUM 06.02.2024	BAUVORHABEN Stadt Neumünster B-Plan Nr.224 "Roschdohler Weg"	MASSSTAB 1 : 1.000
GEZEICHNET Hecht		PROJEKT-NR. 2021 - 066
BEARBEITET Dähnis	PLANBEZEICHNUNG - Vorentwurf - Lageplan Einzugsgebiete	PLAN-NR. V21.066. 13.2
GEPRÜFT Dähnis		

**PLANVERFASSER**

**ipp** Ingenieure für Bau, Umwelt und Stadtentwicklung

**ipp** Ingenieurgesellschaft  
Possel und Partner GmbH  
Rendsburger Landstr. 196-198  
D 24113 Kiel  
Tel. +49(431) 6 49 59-0 Fax 6 49 59-59  
info@ipp-kiel.de www.ipp-kiel.de

© Die Planunterlagen dürfen ohne Zustimmung des Verfassers nicht veröffentlicht, vervielfältigt, geändert oder für einen anderen als den vereinbarten Zweck benutzt werden.