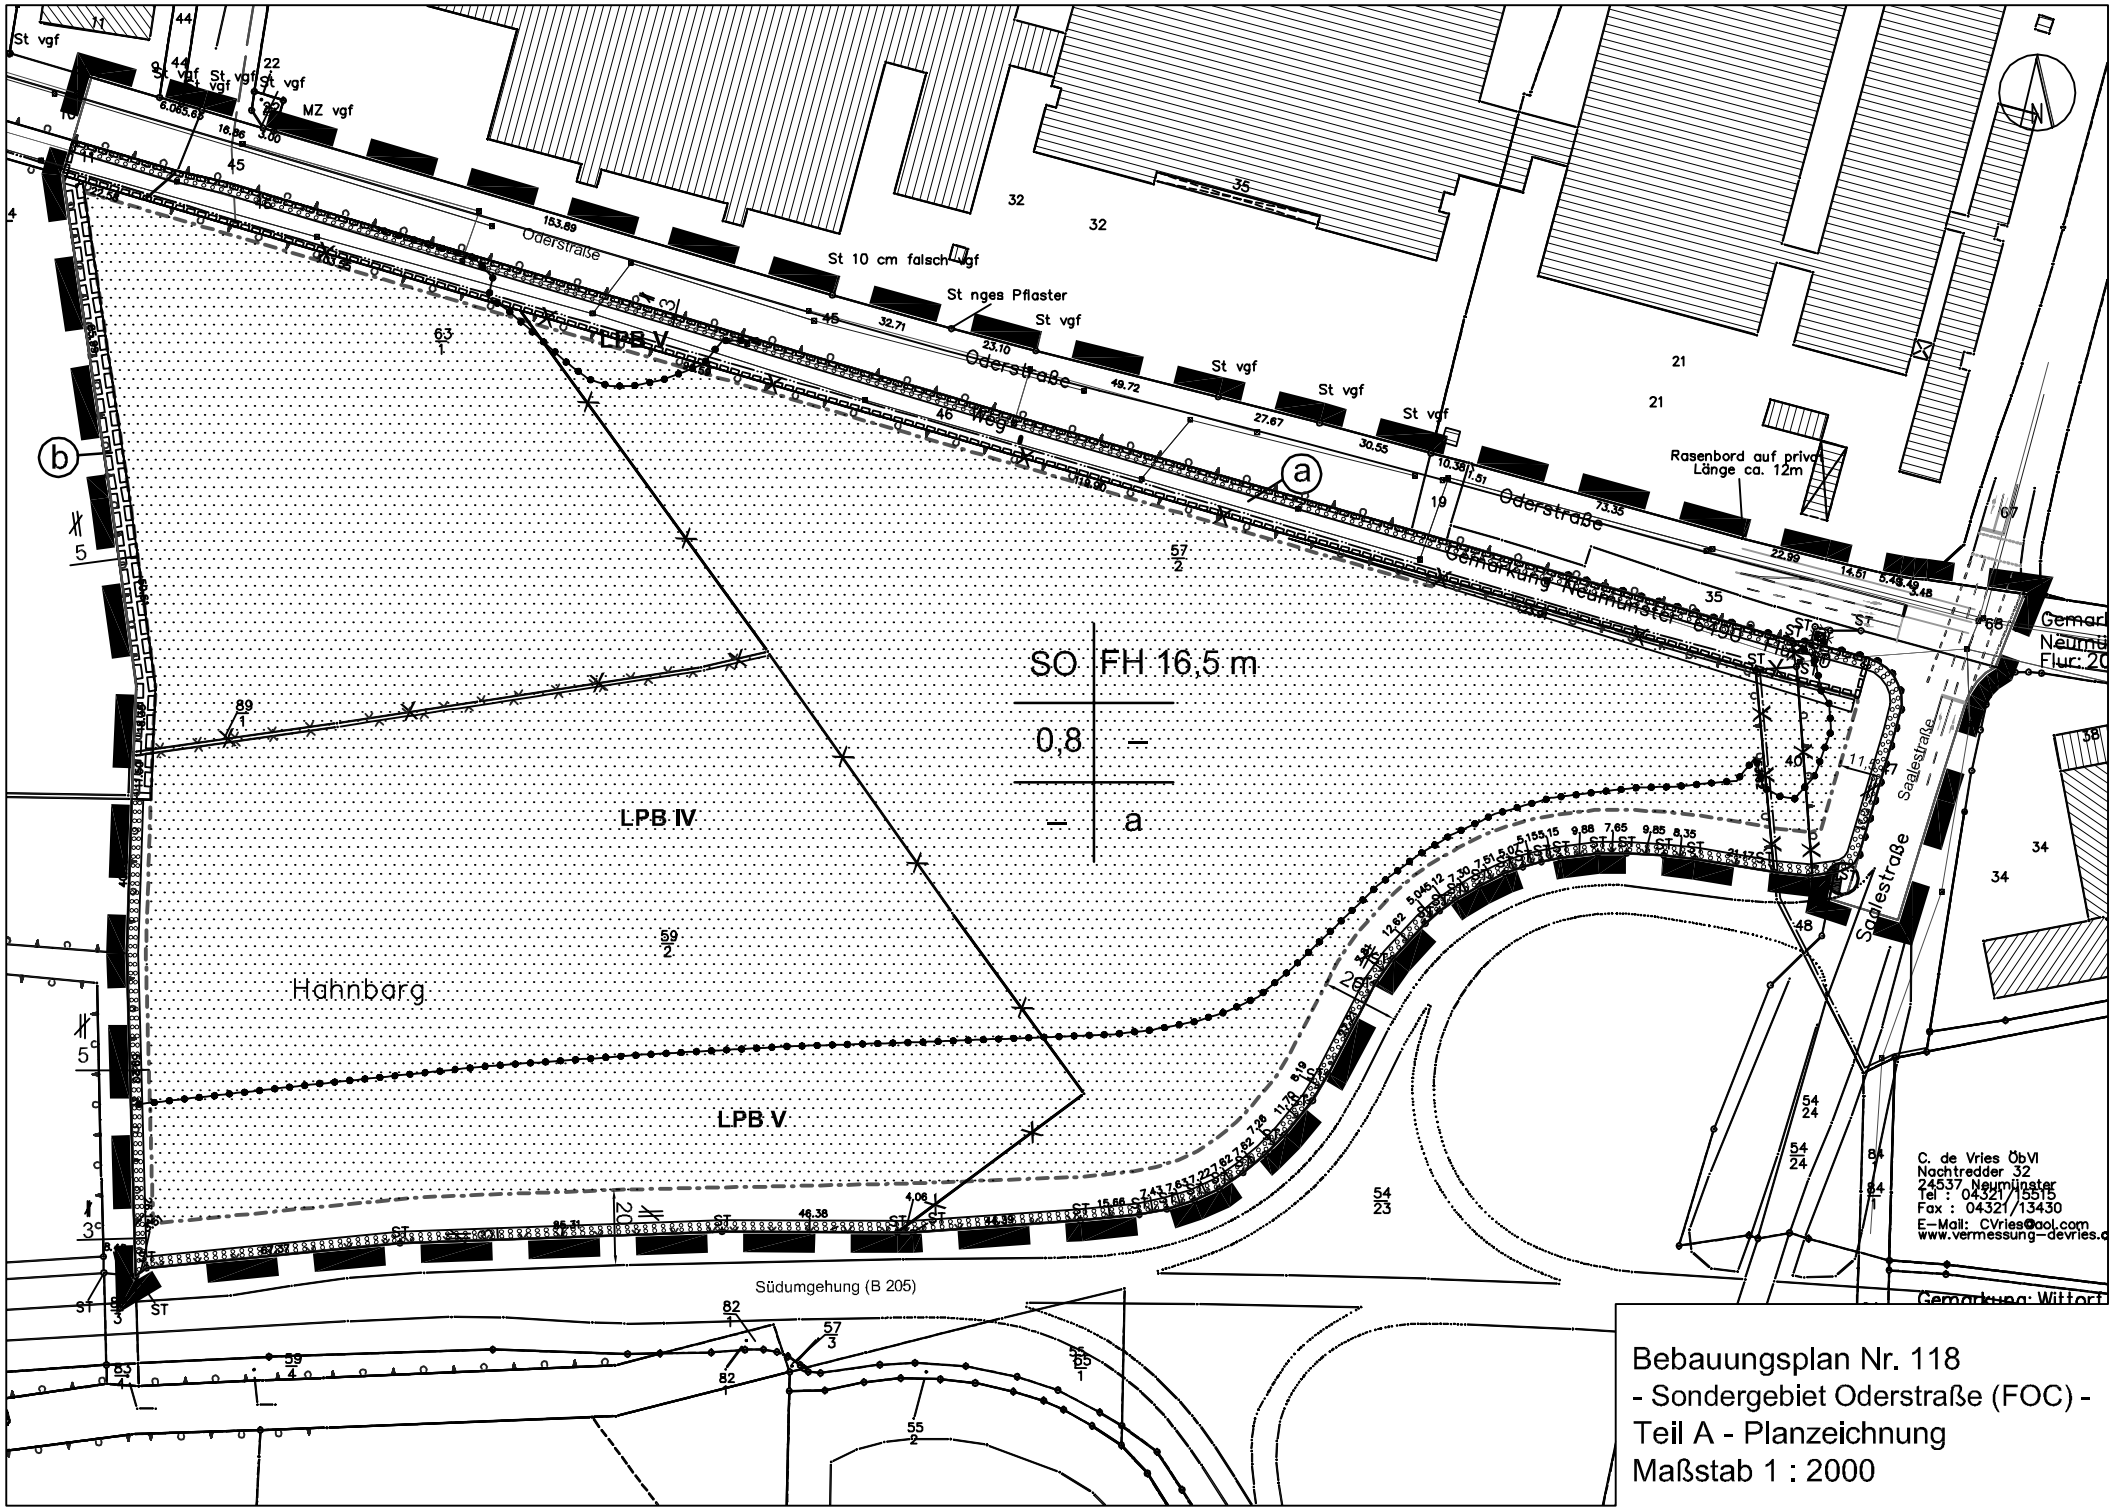

Bebauungsplan Nr. 118
- Sondergebiet Oderstraße (FOC) -
Teil A - Planzeichnung
Maßstab 1 : 2000