

Ämtliche Planunterlage
 Bebauungsplan Nr. 150A
 Ecke Rendsburger Straße / Stoverseegen

Gemarkung und Flur lt. Datenbank
 Stand vom 28.09.2004


Maßstab: 1 : 1000

Grundlage: amtliche Flurkarte

Der geforderte Baumbestand ist mit
 Stamm- und Kronendurchmesser in m angegeben.
 Der Baumbestand wurde aus der amtlichen
 Planunterlage vom 14.06.2002 ungeprüft übernommen.

MI	II
0,3	0,5
-	0

Gemarkung Neumünster
 Flur 30

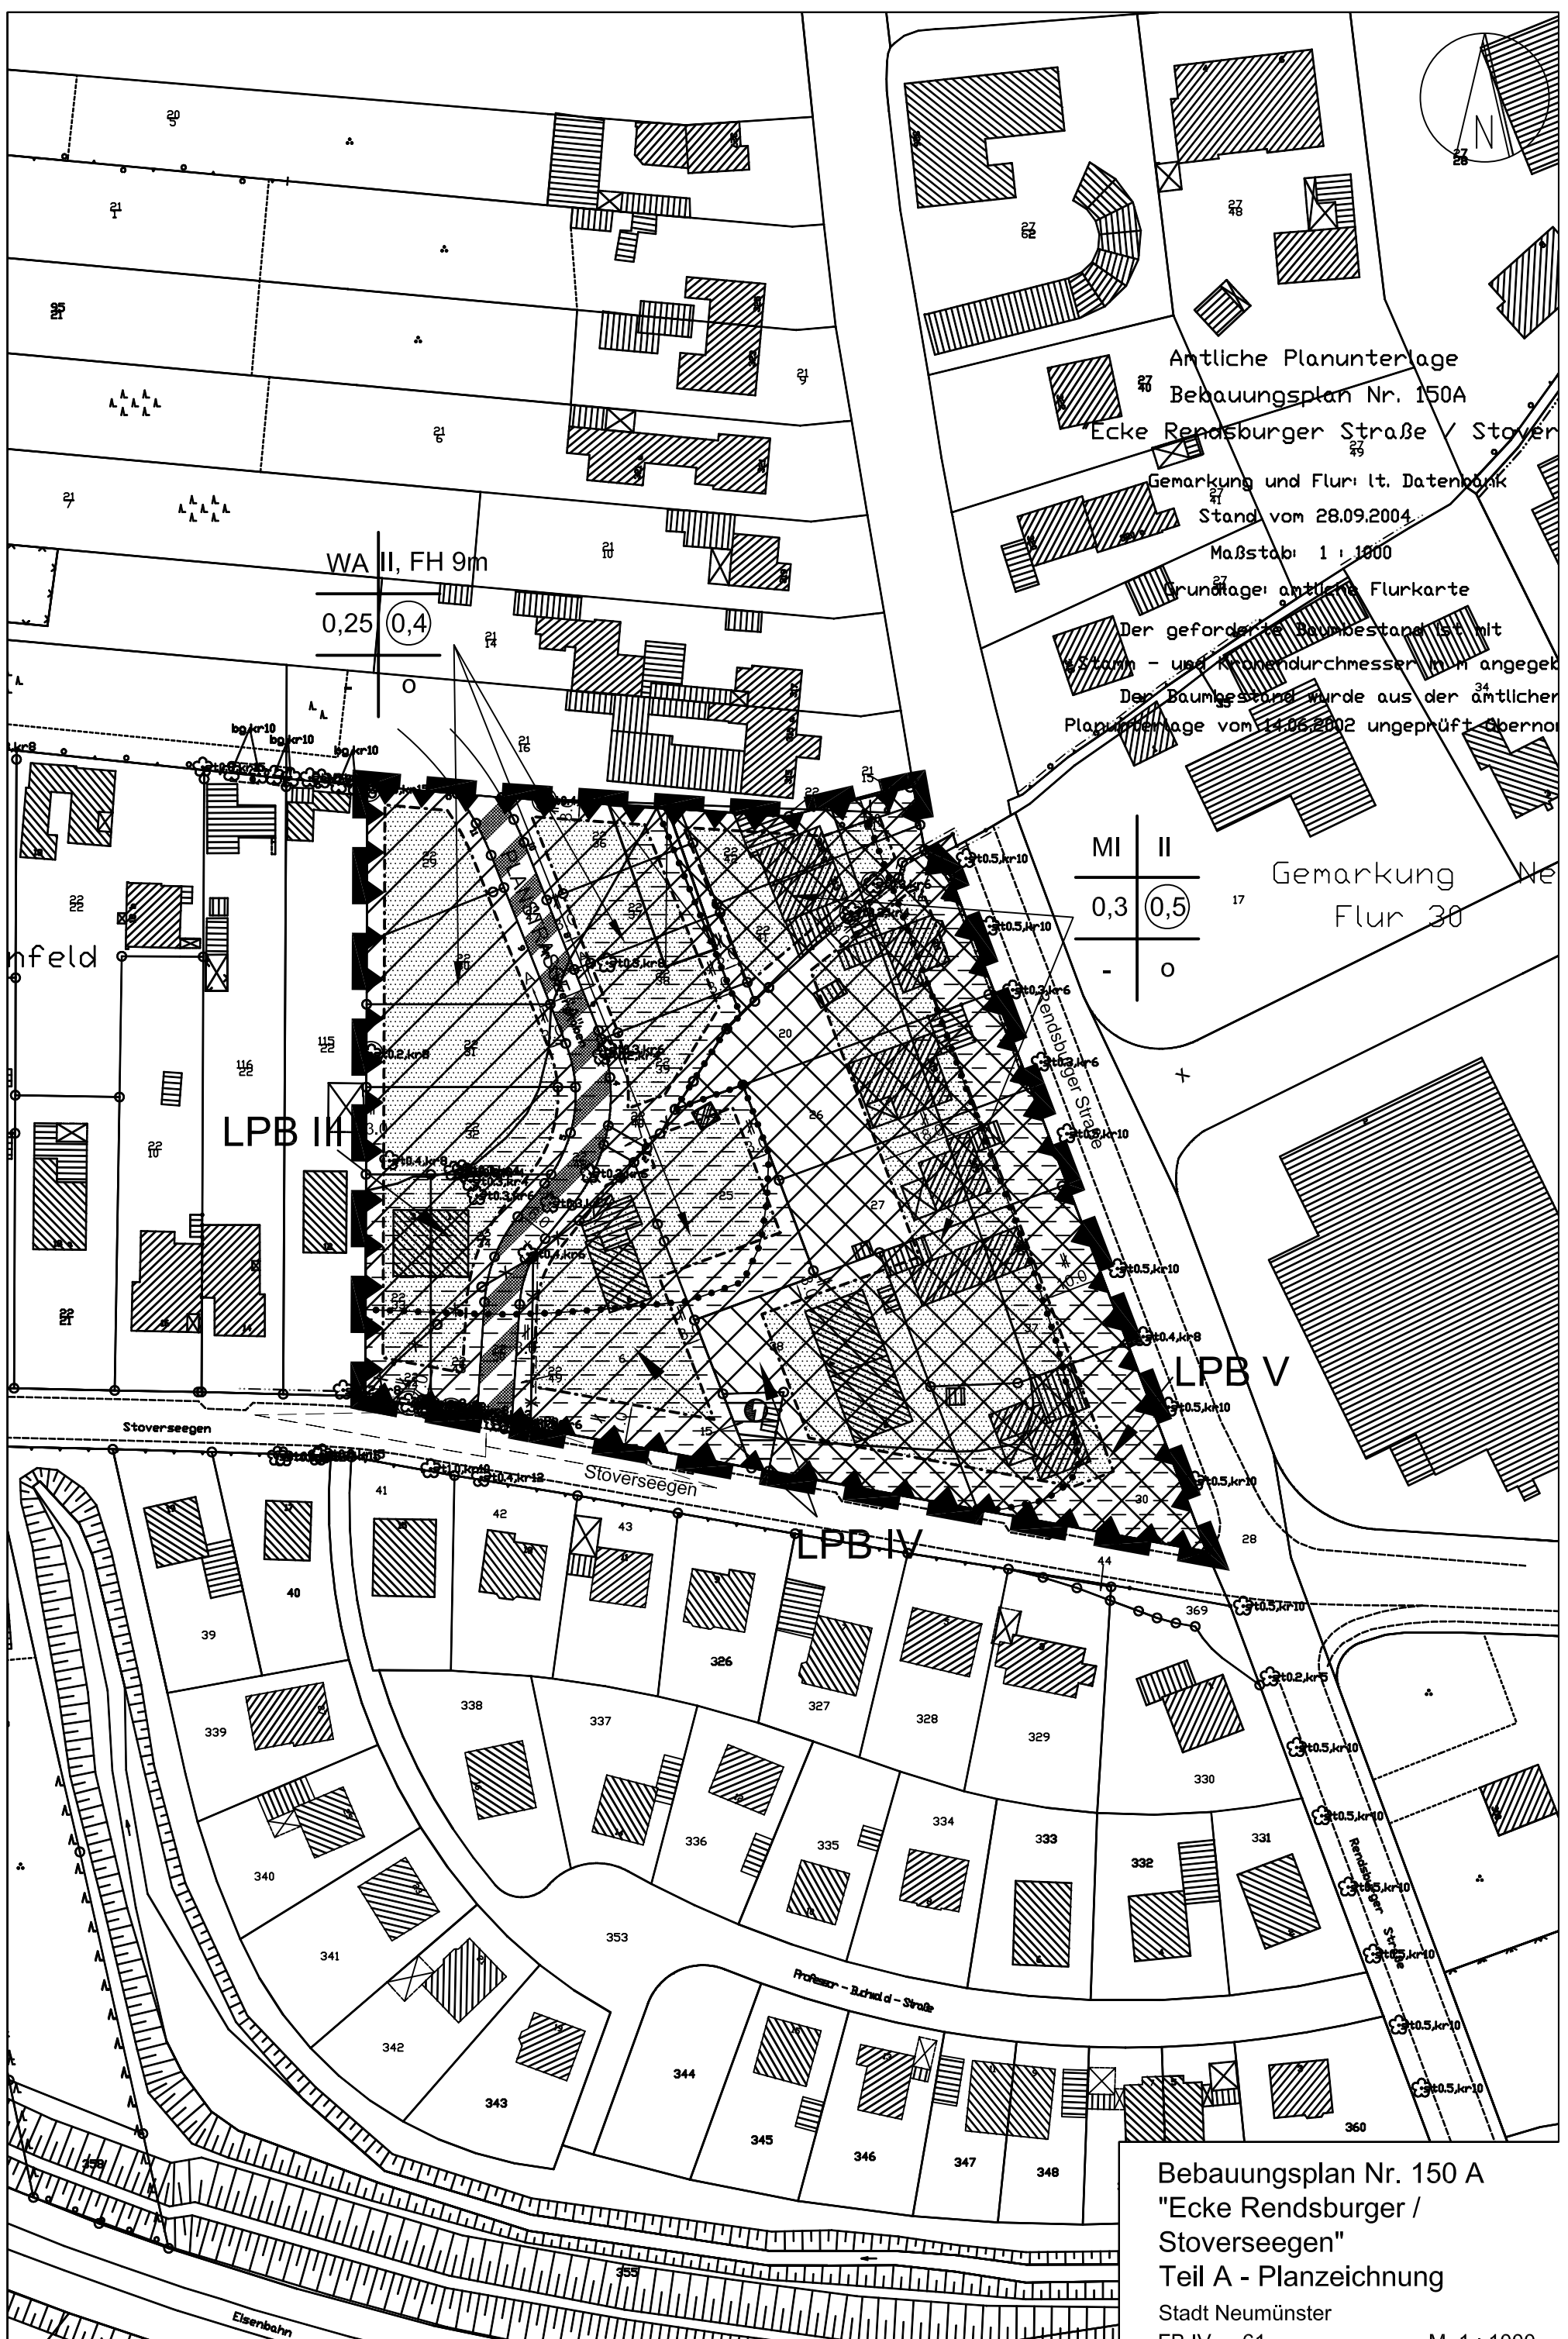

Bebauungsplan Nr. 150 A
 "Ecke Rendsburger /
 Stoverseegen"
 Teil A - Planzeichnung

Stadt Neumünster
 FB IV - 61 -

M. 1 : 1000