


TEIL A - PLANZEICHNUNG

WA		WH 7 m
		FH 9 m
0,25	(0,5)	
A	o, ED	

WA		WH 7 m
		FH 9 m
0,25	(0,5)	
A	o, ED	

WA		WH 7 m
		FH 10,5 m
0,3	(0,6)	
		o

WA		WH 7 m
		FH 9 m
0,25	(0,5)	
A	o, ED	

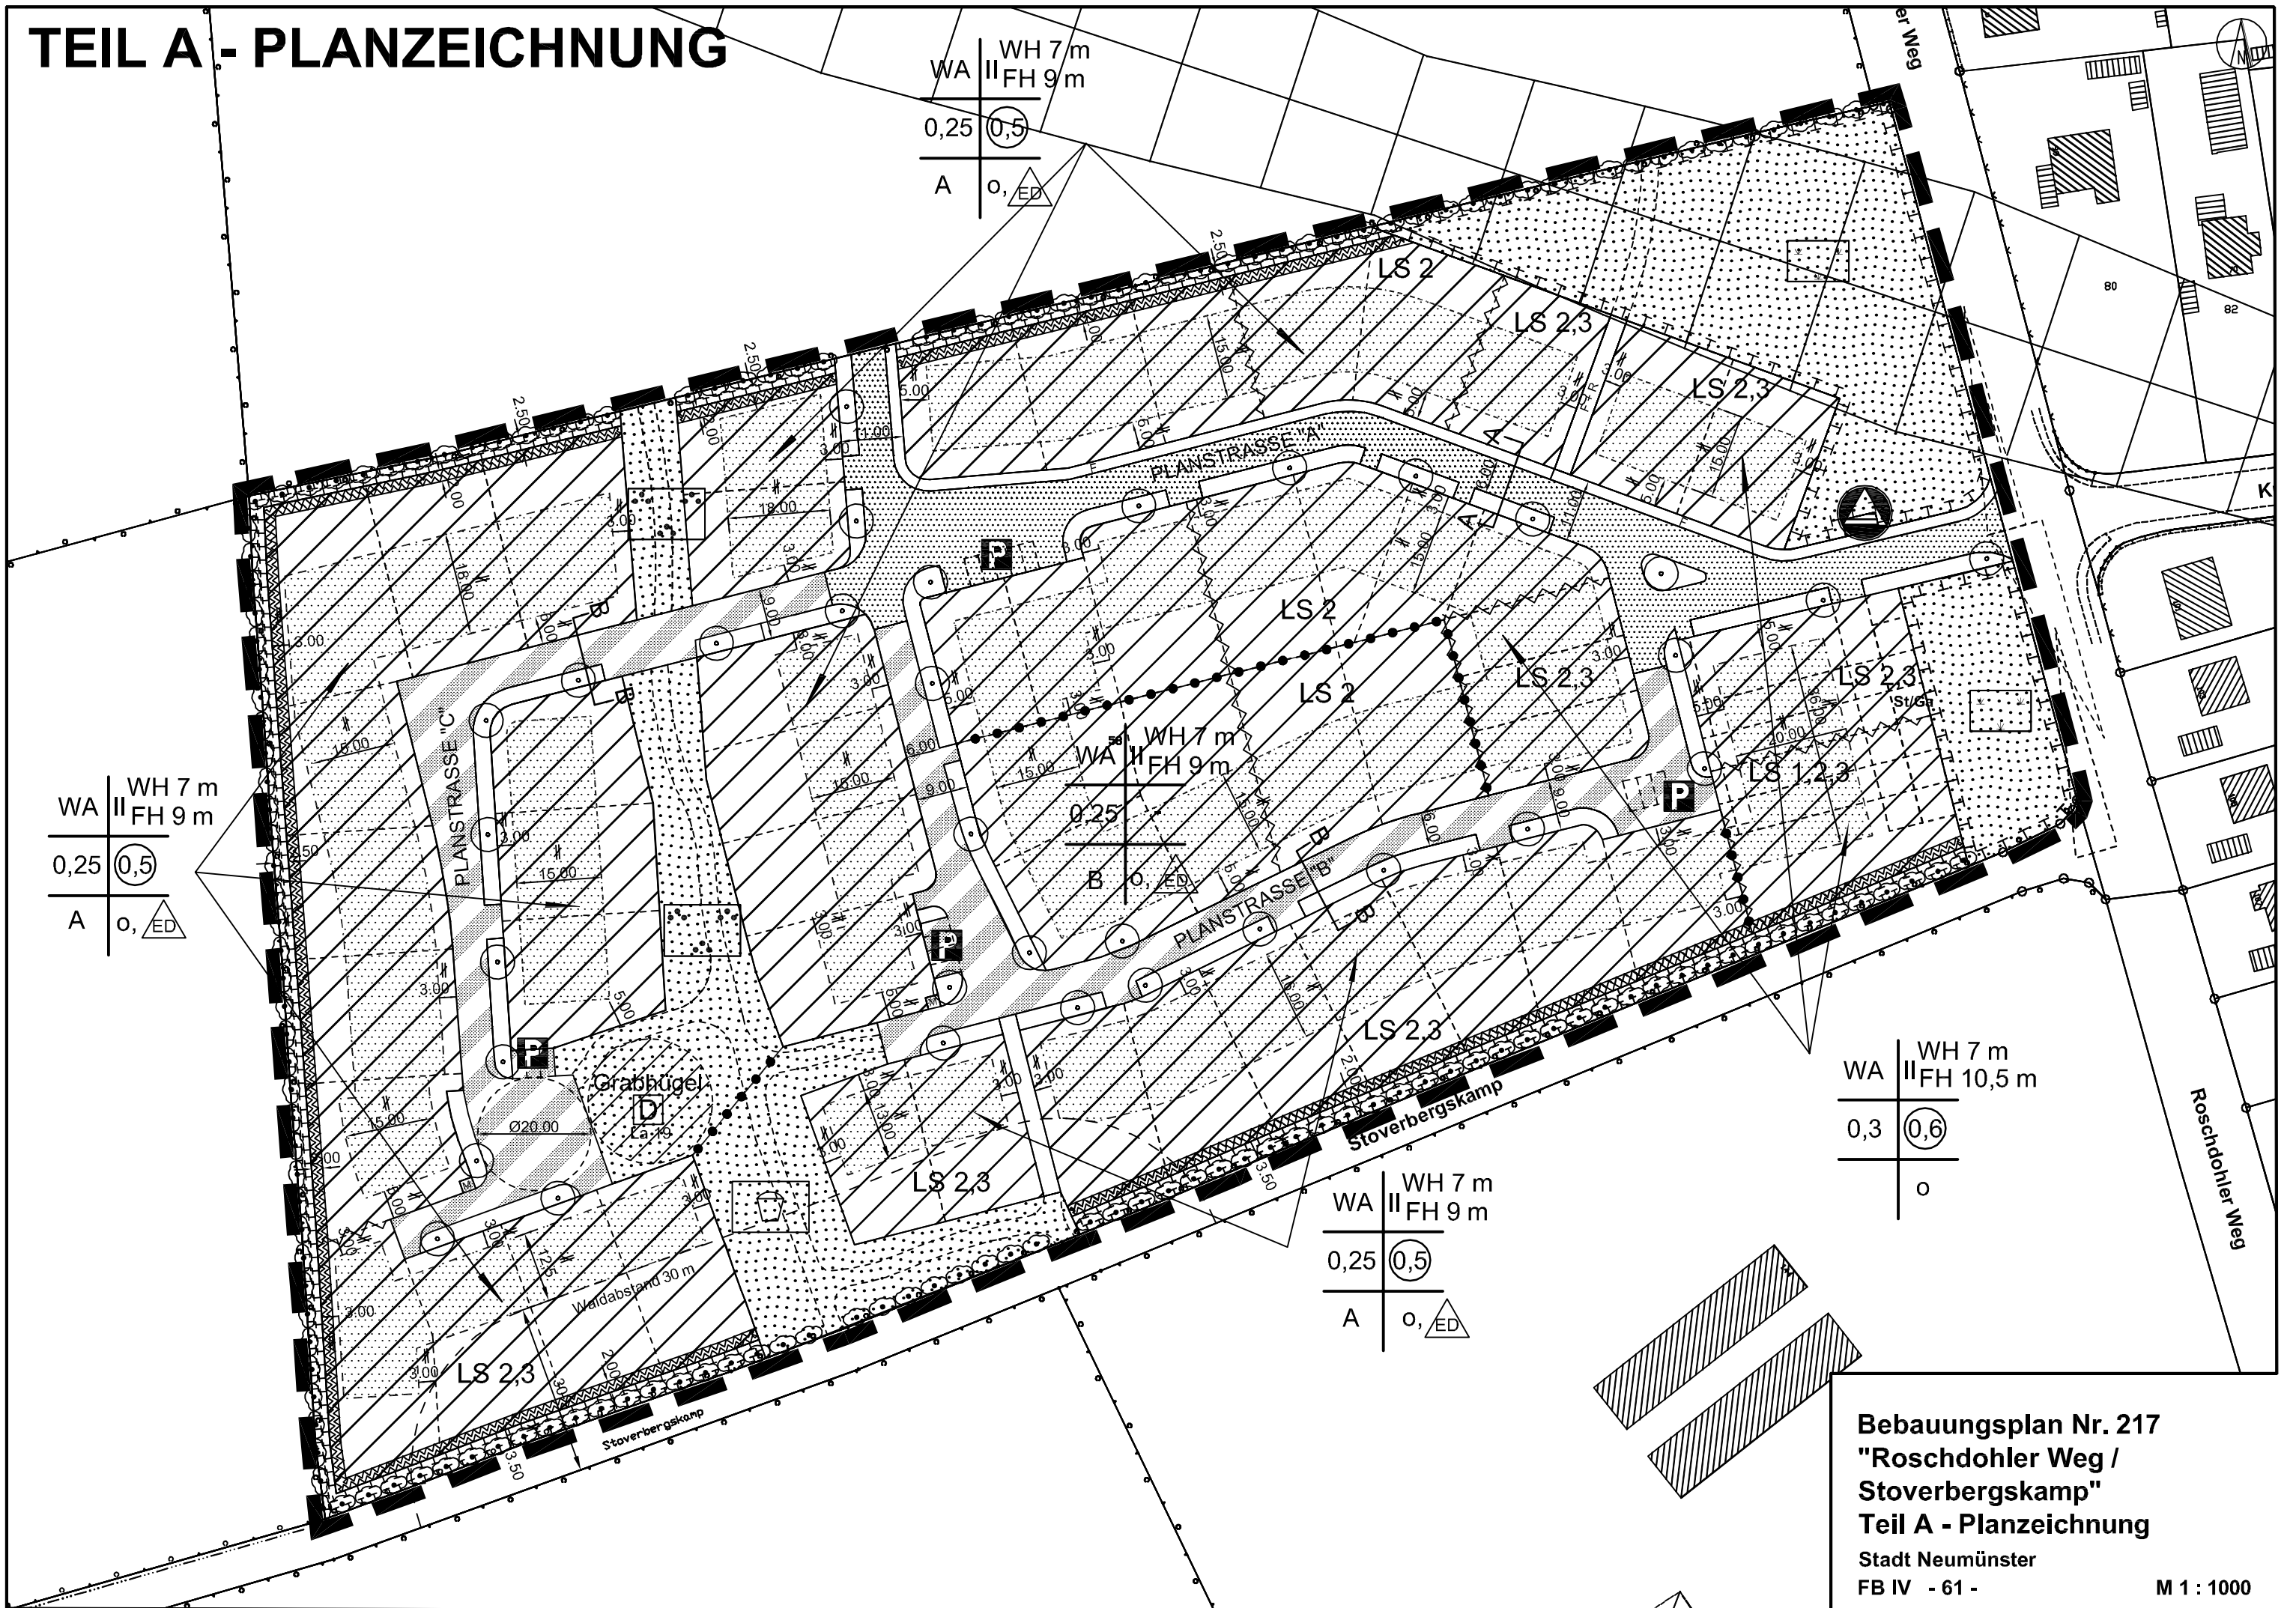

Bebauungsplan Nr. 217
"Roschdohler Weg /
Stoverbergskamp"
Teil A - Planzeichnung

Stadt Neumünster
 FB IV - 61 -

M 1 : 1000